



**ÉSZAK-DUNÁNTÚLI KÖRNYEZETVÉDELMI,  
TERMÉSZETVÉDELMI ÉS VÍZÜGYI FELÜGYELŐSÉG**  
**Hatósági Engedélyezési Iroda**  
**Vízminőségi és Vízgazdálkodási Osztály**

9021 Győr, Árpád u. 28-32.      Levélcím : 9002 Győr, Pf. 471.  
Telefon: Központi: 96/524-000,    Ügyfélszolgálat: 96/524-001 Fax: 96/524-024  
Ügyélfogadás: Hétfő, Kedd, Szerda: 9-15 óráig,      Csütörtök: 9-16 óráig  
*Beadványában ügyiratszámunkra szíveskedjék hivatkozni!*

---

Iktatószám:	11034-11/2009.	Hiv. szám:	Tárgy:	Dunaalmás,
Előadó:	Dr. Jagadics Zoltán	Melléklet:		Lamax-Trade Kft.- 4445/2 hrsz-ú ingatlanon létesülő közforgalmú üzemanyagtöltő állomás védelmi övezetének csökkentése

## K Ö Z L E M É N Y

Az Észak-dunántúli Környezetvédelmi, Természetvédelmi és Vízügyi Felügyelőség értesíti Dunaalmás község lakosságát a következőkről:

Az Észak-dunántúli Környezetvédelmi, Természetvédelmi és Vízügyi Felügyelőség mint elsőfokú hatóság a 11034-10/2009. számú határozatában a Lamax-Trade Kft. (2545 Dunaalmás, Arany János u. 19.) – részére a Dunaalmás, Almási úti 4445/2 hrsz-ú ingatlanon létesülő közforgalmú üzemanyagtöltő állomás védelmi övezet sugarának nagyságát a technológiai tartály légtöltől és a tartály kimérő kútfejektől mért 20 m-ben állapította meg. Mivel a kiskapacitású töltőállomás emissziója nincs hatással a szomszédos létesítményekre, ezért a hatóság a mellékelt helyszínrajzon jelöltek szerint a levegővédelmi övezet 20 m-re csökkentését engedélyezte.

A határozat megtekinthető a hatóság hirdető tábláján és a hatóság internetes honlapján (cím: <http://edktvf.zoldhatosag.hu>).

A döntést a hirdetmény kifüggesztését követő 15. napon kell közölni, tekinteni, a lakosságnak e naptól számított 15 napon belül van lehetősége a fellebbezés benyújtására.


A közlemény közzétételének időpontja: 2009. október 21. (önkormányzatnál a kézhezvételétől számított 5 napon belül).

Győr, 2009. október 20.

**Dr. Jagadics Zoltán**  
főtanácsos

**HELYSZÍNRAJZ LEVEGŐVÉDELMI VÉDŐSÁV  
CSÖKKENTÉSÉNEK KÉRÉLMÉHEZ**

M 1 : 500

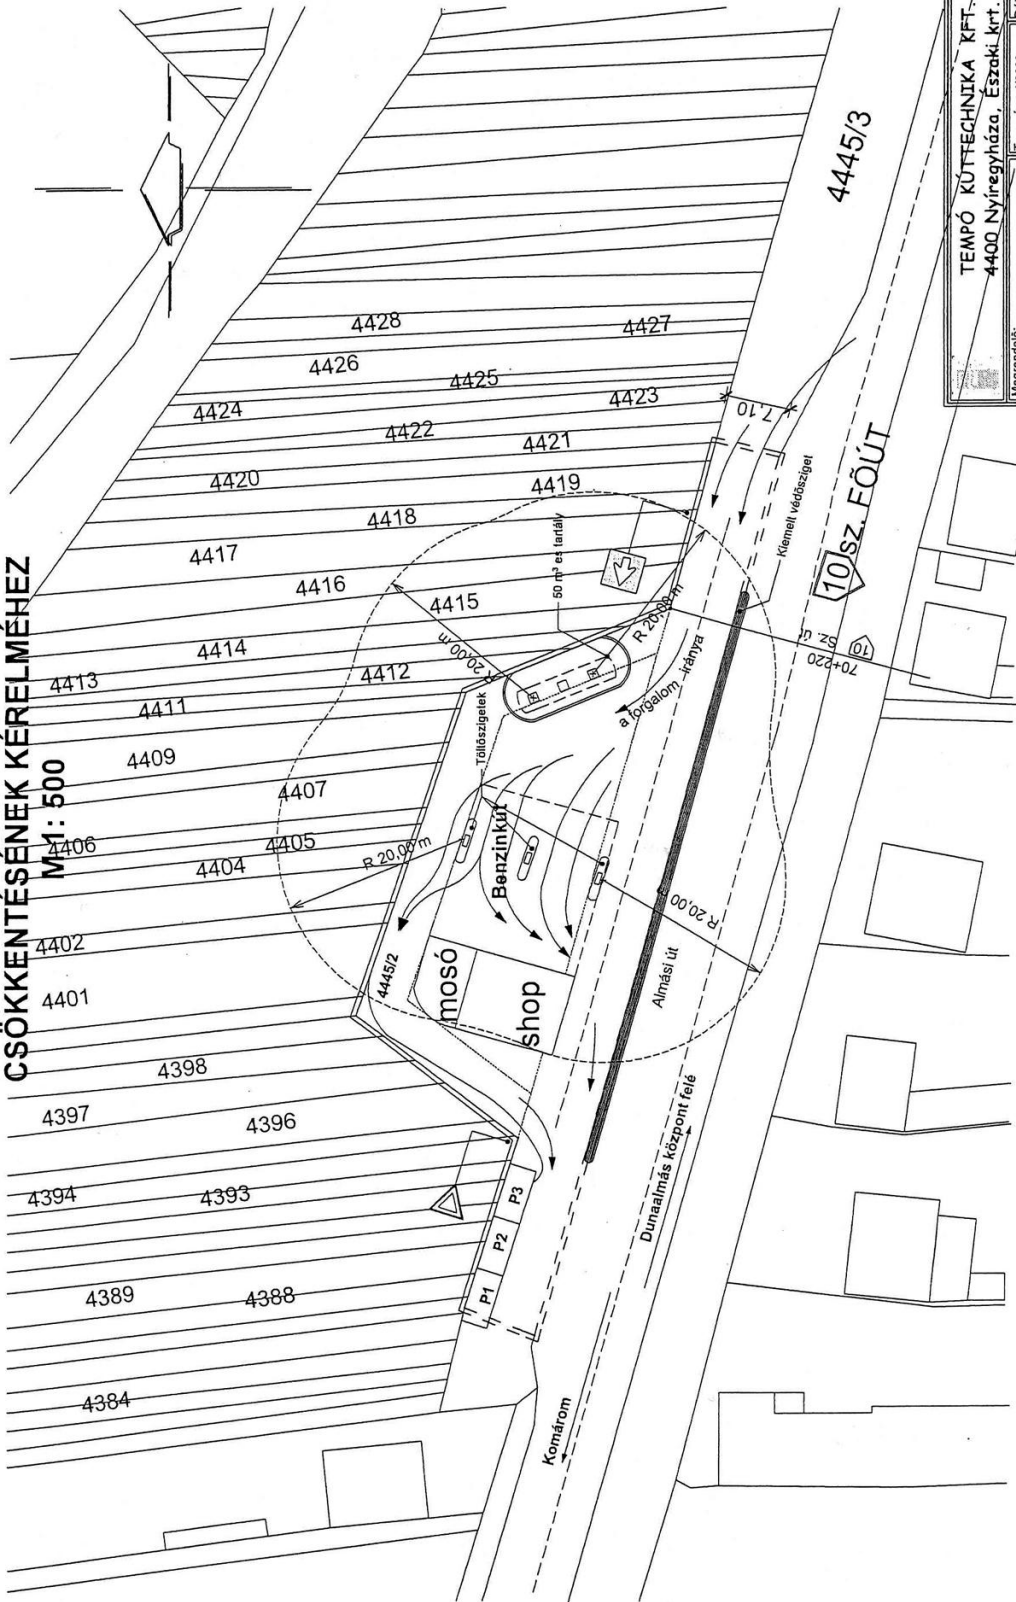

<p><b>TEMPÓ KÜTECHNIKA KFT.</b> 4400 Nyiregyháza, Északi krt. 13.</p>		
Megrendelő:	Tervezőszám: 4/2009	Dátum: 2009.07.
Eplés helye: Dunaalmás Hrsz.: 4445/2	Méretarány: M 1:500	Rajz szám: U-1
Munka megnevezése: Közlekedési állomás	Tervező: Rácz István gépegész tervező szakértő G-D 33/04/09 - 0634	Szerkesztő: Björ Sándor Építész
Rajz megnevezése:	Építészrajzok	